



PL. BAIXA PAV. TÉRREO
Área: 171,38m²
Escala: 1/75

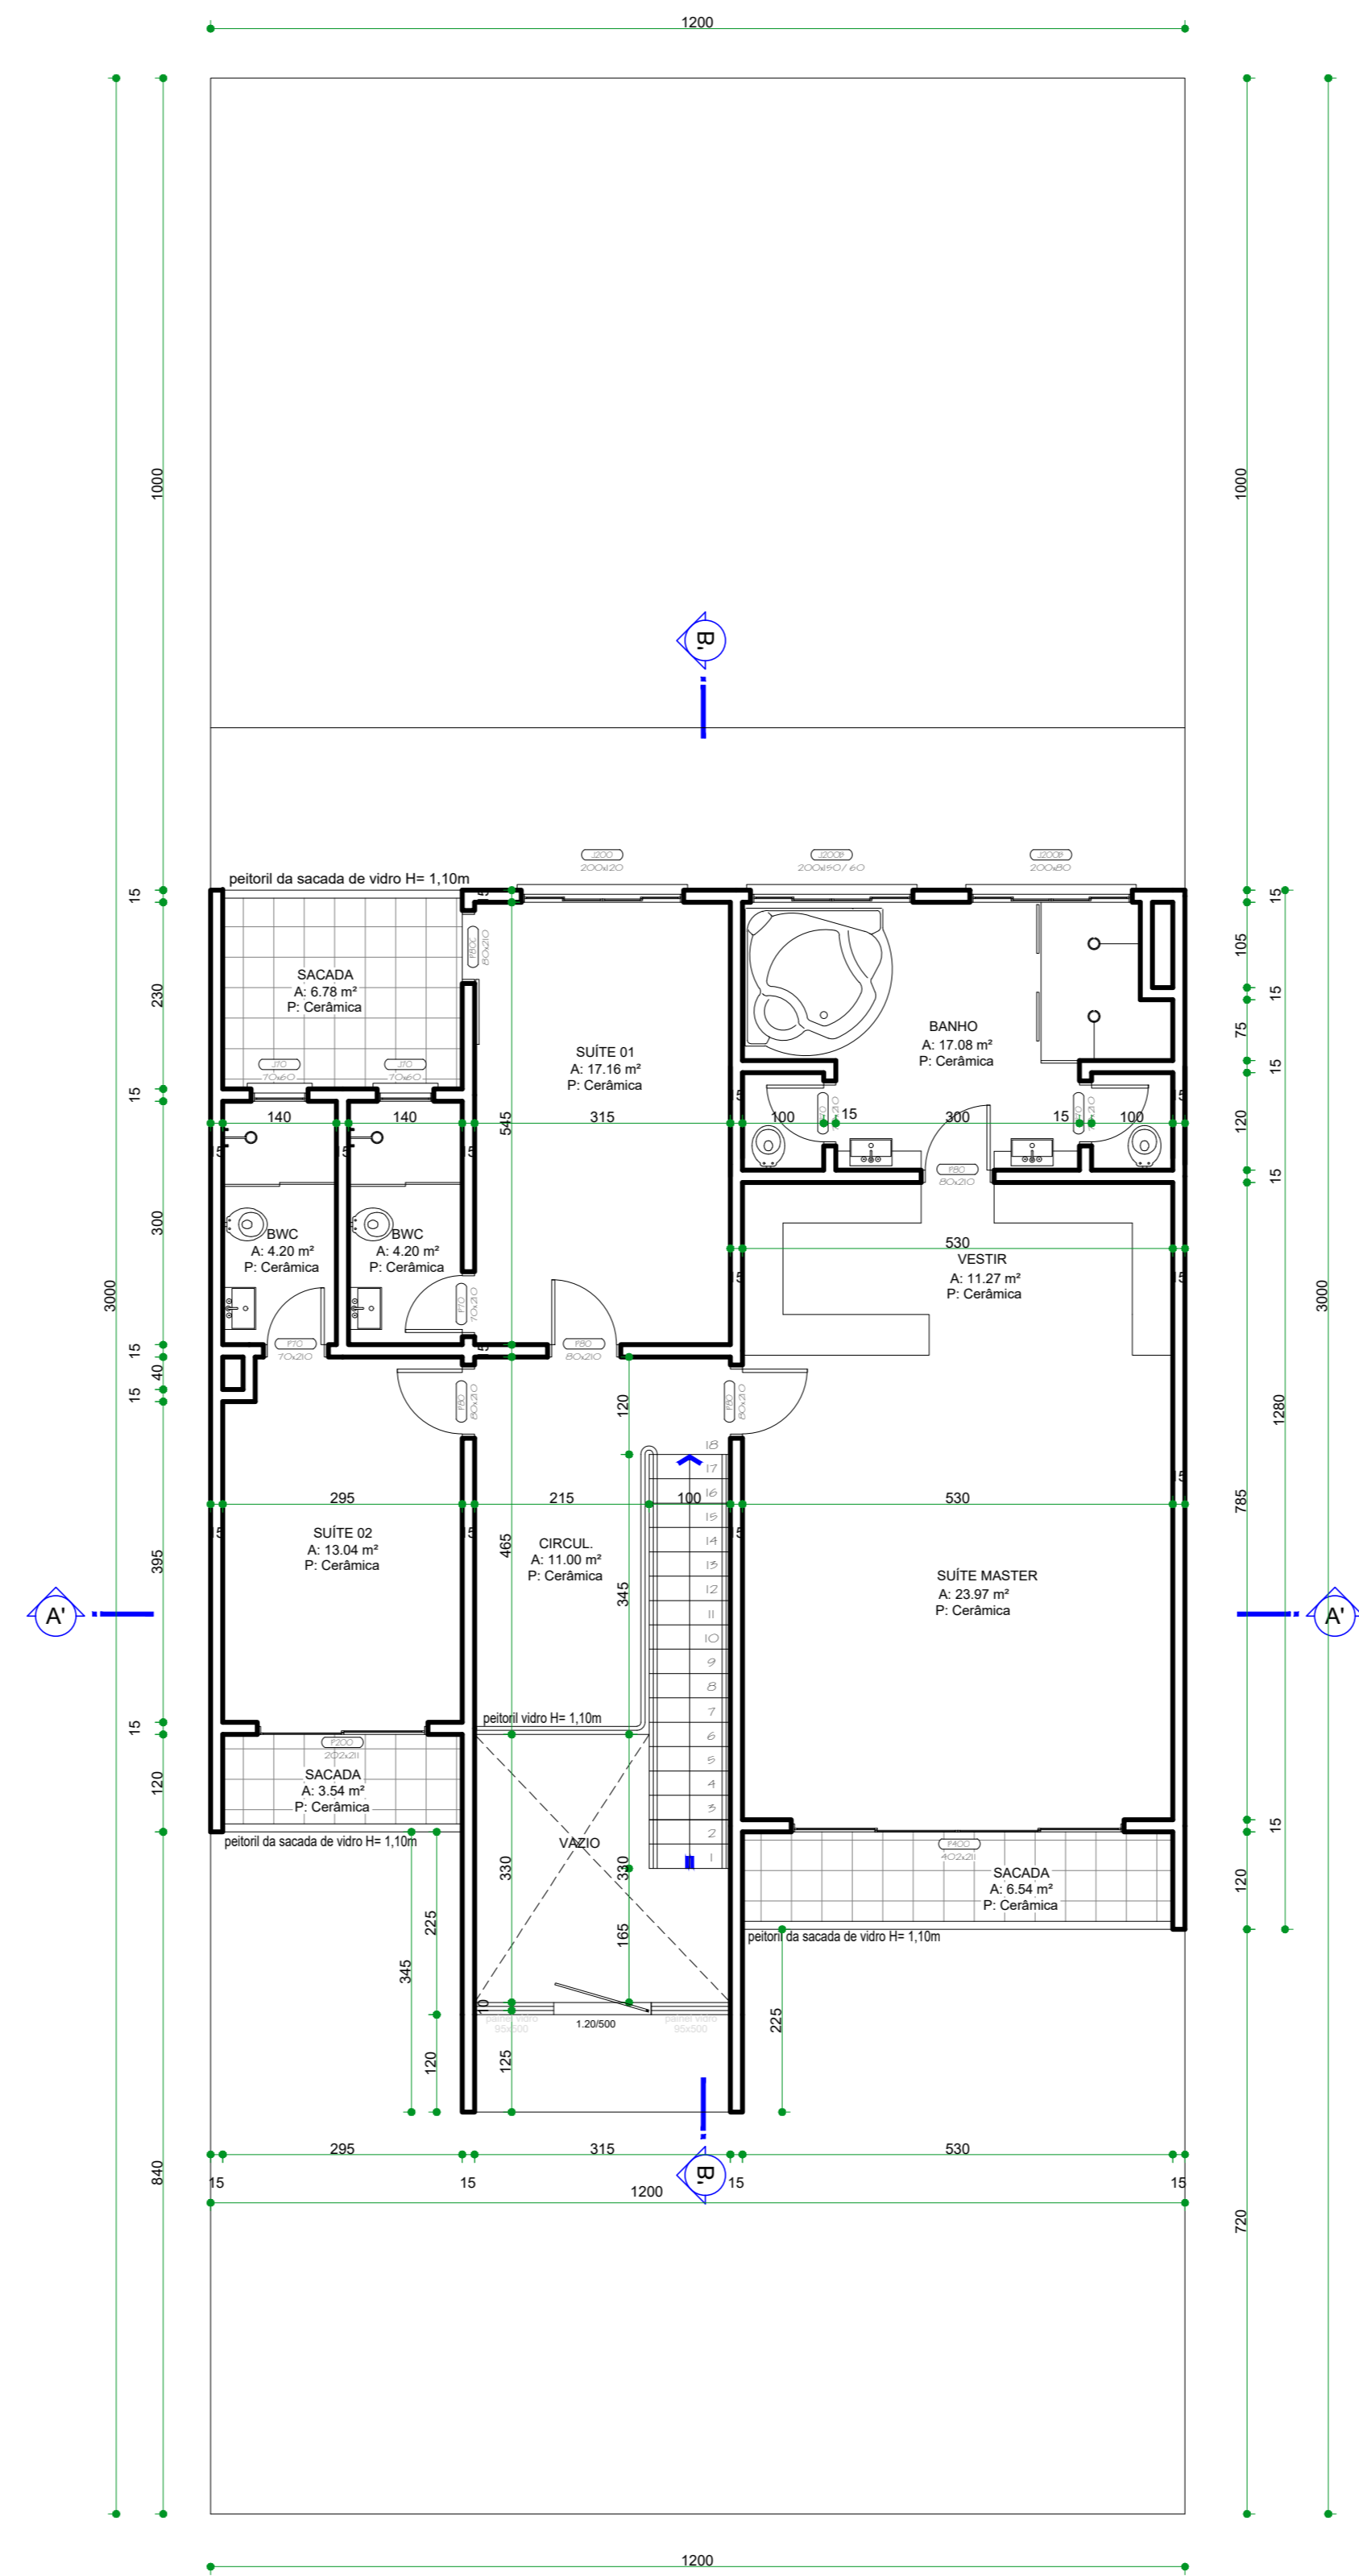

PL. BAIXA PAV. SUPERIOR
Área: 153,15m²
Escala: 1/75

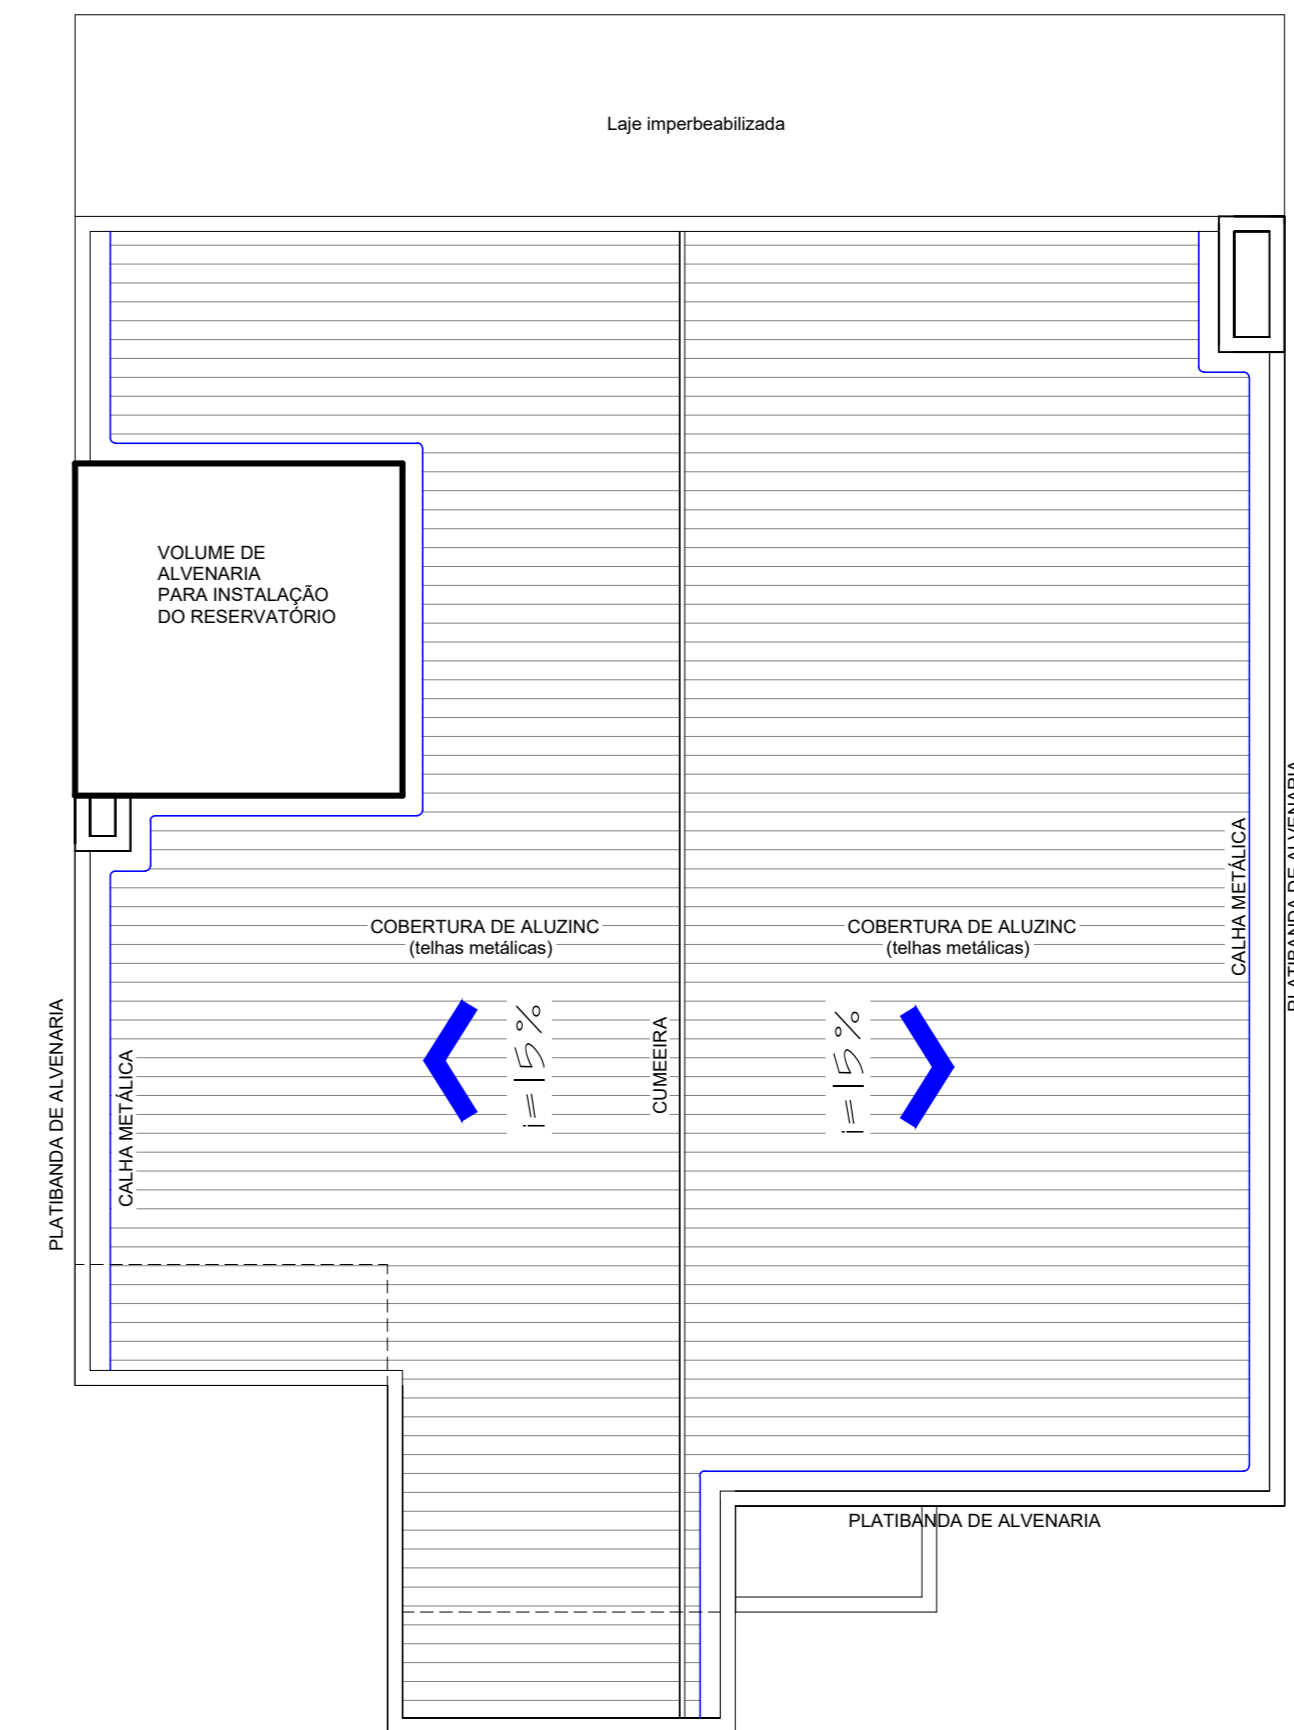

PL. COBERTURA
Escala: 1/75

 SILUAR S. GUERRA Arq/Urb - Cau/BR A8956-7 Rua Israel, B. Pres. Medici - Chapecó - SC Tel: (49) 9916-6951 e-mail: siluar.guerra@yahoo.com.br			
Projeto	RESIDENCIA UNIFAMILIAR MISTA 02 PISOS		
Proprietário	ESTRELA PARTICIPAÇÕES LTDA		
Localização	R. ALTAIR BALBINOT, LOTE 14 QUADRA 4632, B. JD. EUROPA- CHAPECÓ - SC		
ESTATÍSTICA			
ÁREA TOTAL DO LOTE:	360,00m ²		
ÁREA TOTAL DA OBRA:	182,53m ²		
Responsável Técnico			
ARQUIB - SILUAR S. GUERRA CAU/BR A8956-7	ESTRELA PARTICIPAÇÕES LTDA CPF: 31.284.430/0001-06		
Prancha	Projeto	Escala	Indicada
ARQ-1	ARQUITETONICO	Data	23/07/2019
Sequência	Referência	Desenho	
01/02	PLANTA TERREO PLANTA SUPERIOR COBERTURA		
			